
บ่อพักท่อระบายน้ำคอนกรีตเสริมเหล็ก

สำหรับท่อ Ø (มม.)	กระบวนการผลิต	ขนาด (ก x ย x ส x หนา) (มม.)	ฐาน (มม.)	หน้า
400	คสล.	700 x 700 x 1000 x 100	100	26
	คสล.	740 x 1200 x 1350 x 100	150	27
	คสล.	810 x 1200 x 1300 x 120	150	28
	คสล.	1000 x 1000 x 1100 x 150	150	29
600	คสล.	1040 x 1240 x 1300 x 120	120	30
	คสล.	1050 x 1200 x 1350 x 100	150	31
	คสล.	1050 x 1300 x 1350 x 150	150	32
800	คสล.	1300 x 1300 x 1500 x 150	150	33
1000	คสล.	1550 x 1550 x 1600 x 150	✖	34
	คสล.	1550 x 1550 x 1750 x 150	150	35
1200	คสล.	1750 x 1750 x 2150 x 150	150	36


ประโยชน์ของบ่อพักเพื่อรวบรวมตะกอนของเสียที่ไหลมาตามท่อระบายน้ำ เมื่อต้องการทำความสะอาดสามารถเปิดฝาบ่อพักและทำความสะอาดได้โดยสะดวก การวางบ่อพักคอนกรีตควรมีระยะระหว่างบ่อพักไม่เกิน 15 เมตร หากระยะห่างมากเกินไปเมื่อน้ำมีปริมาณมากจะระบายไม่ทันทำให้เกิดน้ำท่วมขังได้ ความลาดเอียงของท่อระบายน้ำขนาด 400 มม. ไม่ต่ำกว่า 1:500 สำหรับท่อระบายน้ำที่มีขนาดใหญ่กว่าจะต้องมีความลาดเอียงไม่ต่ำกว่า 1:1000 (อ้างอิงจากข้อกำหนดจัดสรรที่ดิน พ.ศ.2550)


ลักษณะของบ่อพักท่อระบายน้ำ

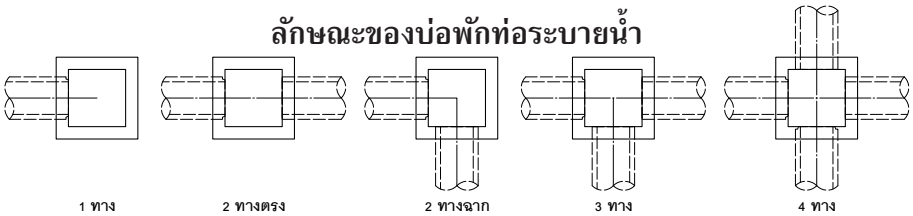





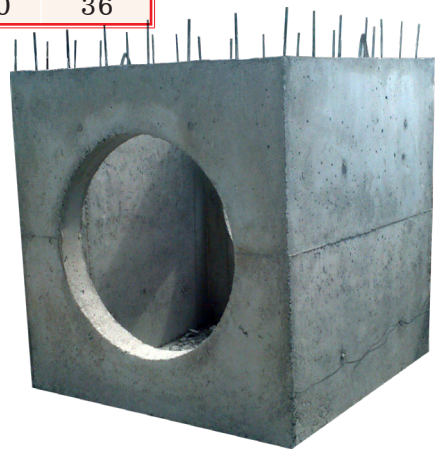


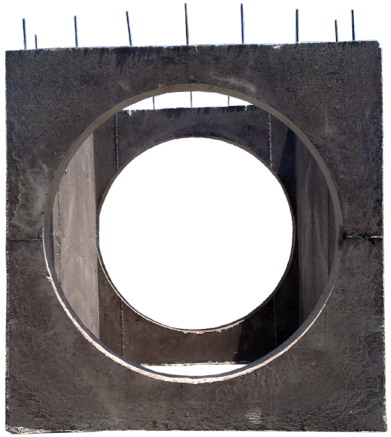


บ่อพักท่อระบายน้ำ (MANHOLE)

ลักษณะและการเสริมเหล็กจะได้รับการออกแบบ
ให้ตรงตามข้อกำหนดของงานและคำสั่งซื้อ

สำหรับท่อ Ø 400 มม.	
กระบวนการผลิต	คอนกรีตเสริมเหล็ก

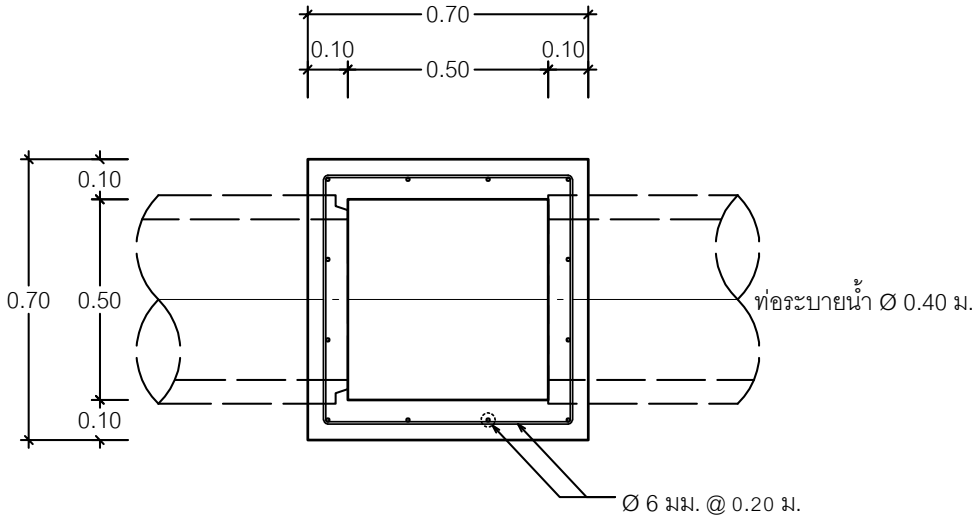

แปลนบ่อพัก

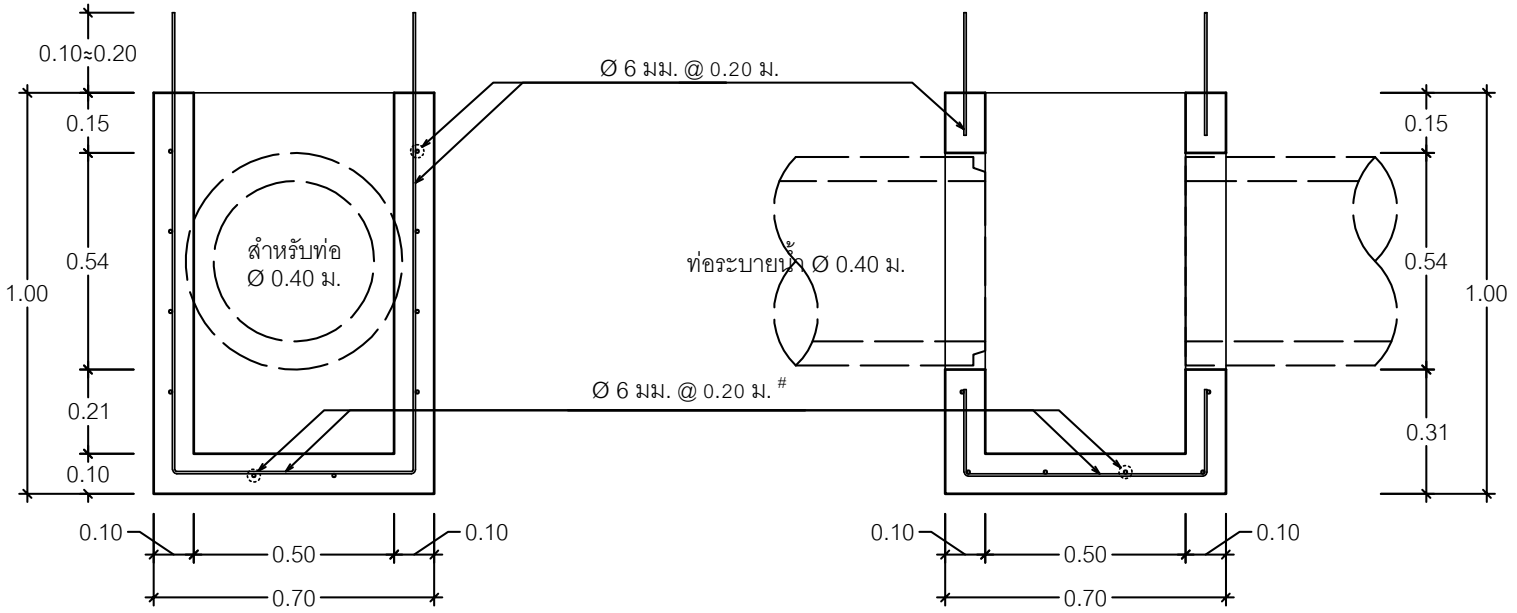


รูปตัดตามขวาง **รูปตัดตามยาว**


บ่อพักท่อระบายน้ำ (MANHOLE)

ลักษณะและการเสริมเหล็กจะได้รับการออกแบบ
ให้ตรงตามข้อกำหนดของงานและคำสั่งซื้อ

สำหรับท่อ Ø 400 มม.	
กระบวนการผลิต	คอนกรีตเสริมเหล็ก

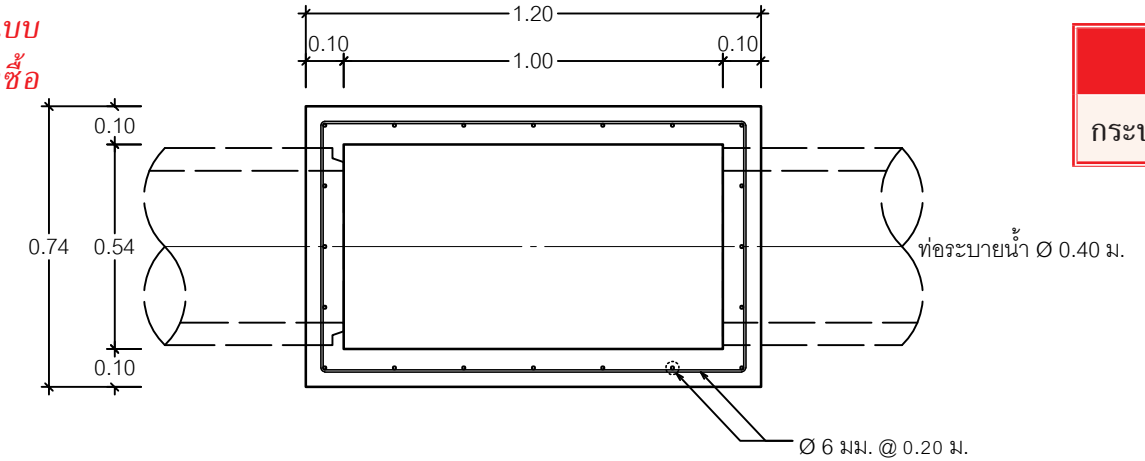

แปลนบ่อพัก

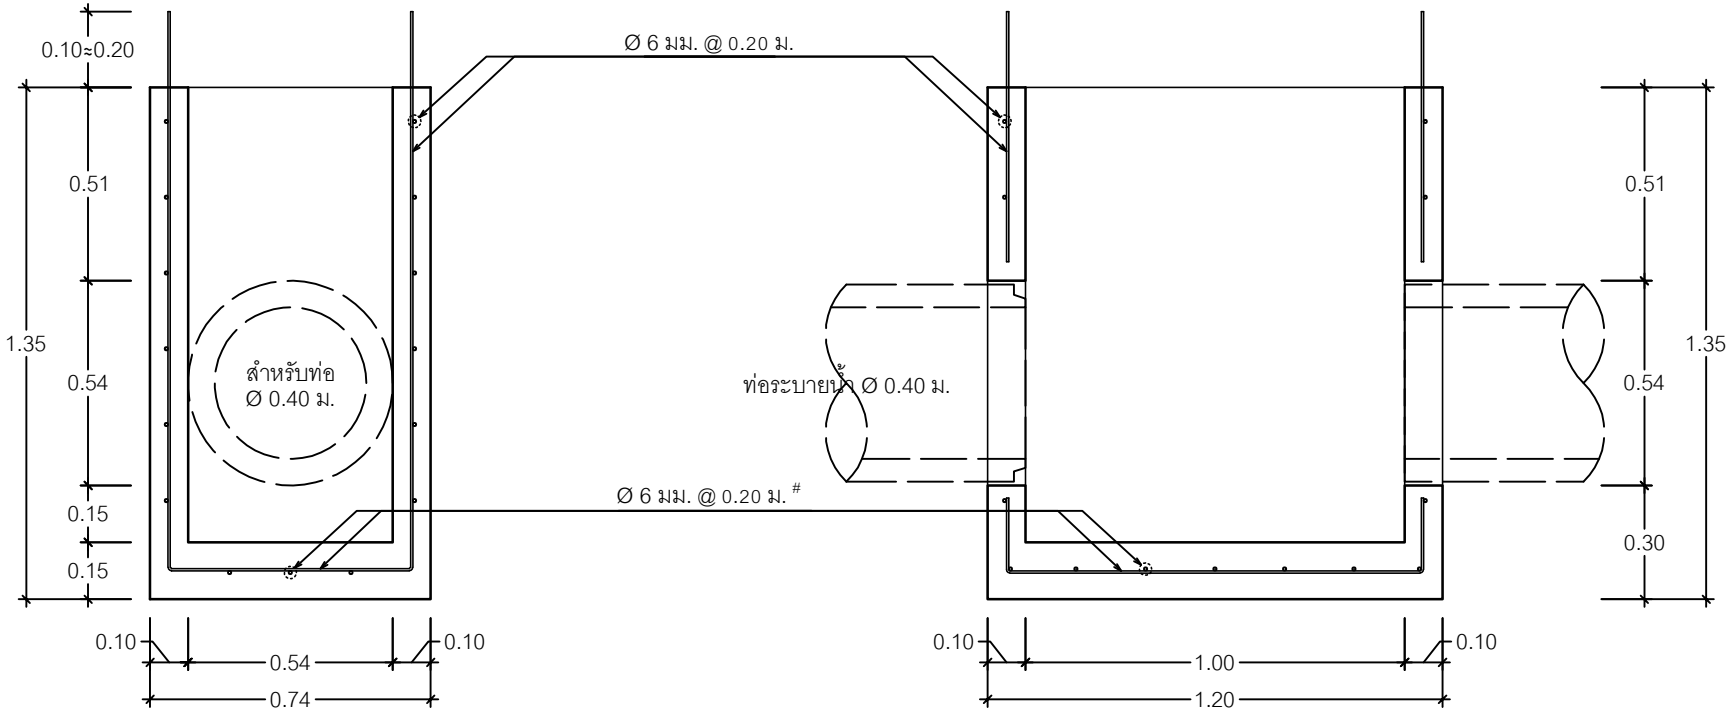


รูปตัดตามขวาง

รูปตัดตามยาว


บ่อพักท่อระบายน้ำ (MANHOLE)

ลักษณะและการเสริมเหล็กจะได้รับการออกแบบ
ให้ตรงตามข้อกำหนดของงานและคำสั่งซื้อ

สำหรับท่อ Ø 400 มม.	
กระบวนการผลิต	คอนกรีตเสริมเหล็ก

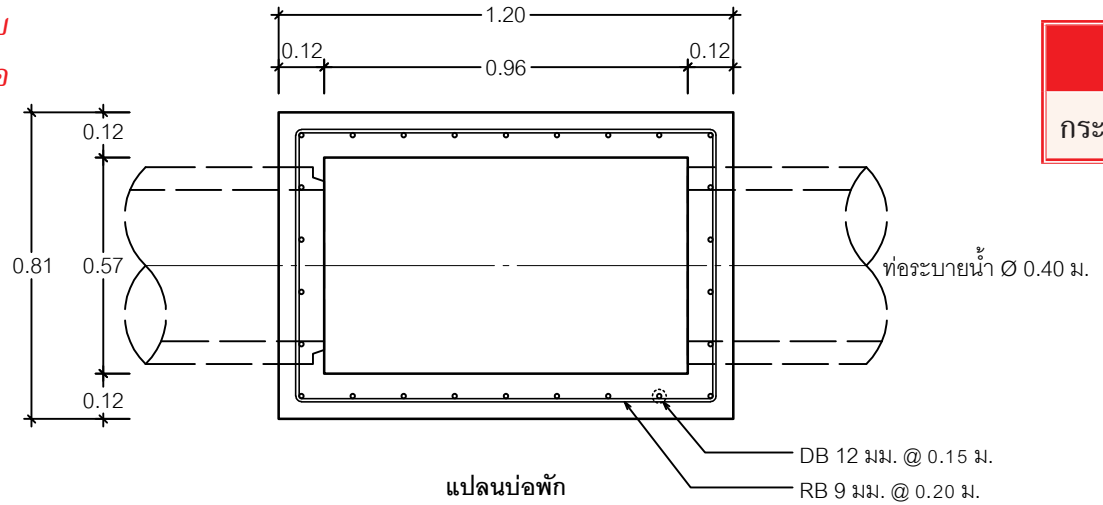

แปลนบ่อพัก

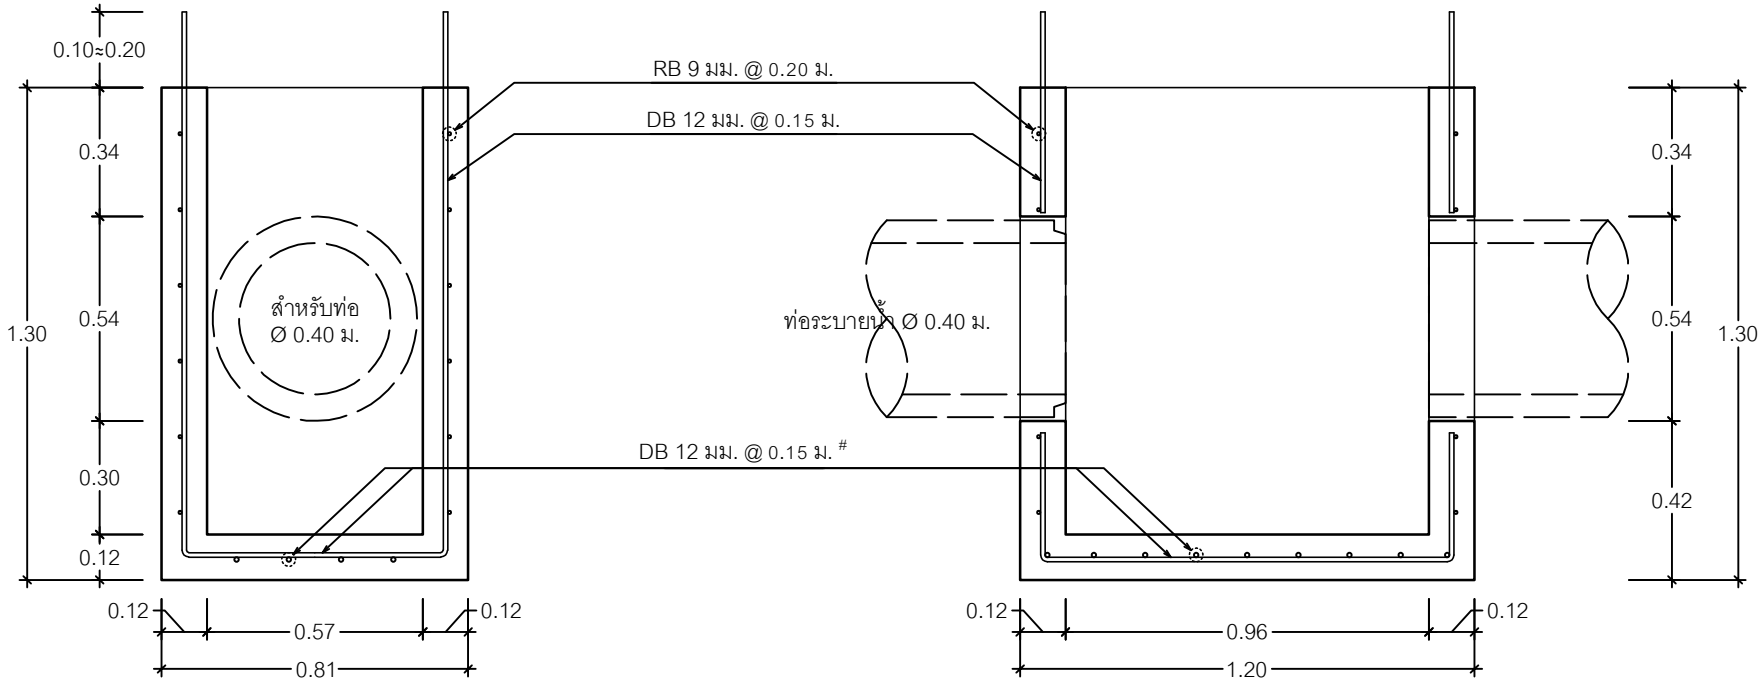


รูปตัดตามขวาง **รูปตัดตามยาว**


บ่อพักท่อระบายน้ำ (MANHOLE)

ลักษณะและการเสริมเหล็กจะได้รับการออกแบบ
ให้ตรงตามข้อกำหนดของงานและคำสั่งซื้อ

สำหรับท่อ Ø 400 มม.	
กระบวนการผลิต	คอนกรีตเสริมเหล็ก

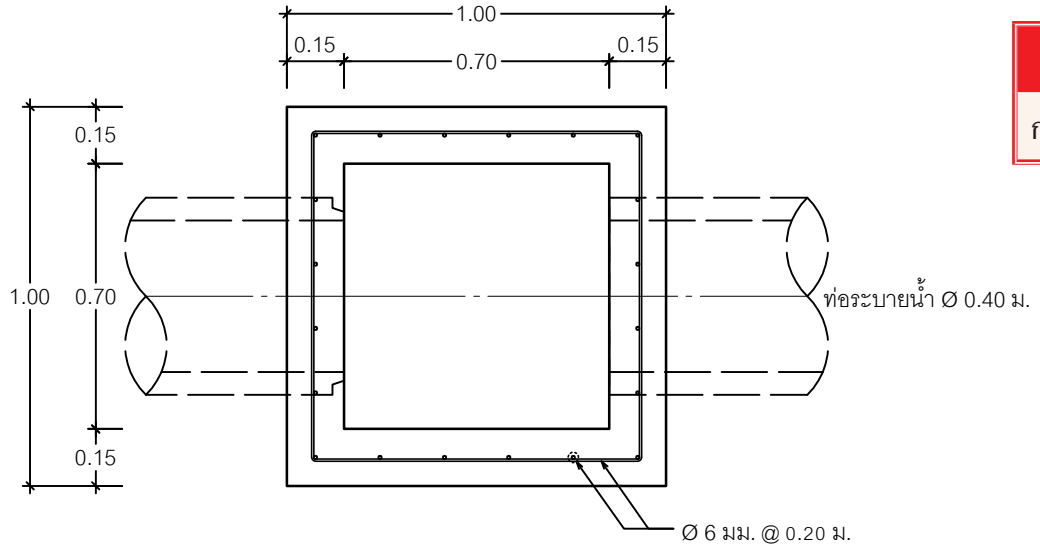

แปลนบ่อพัก

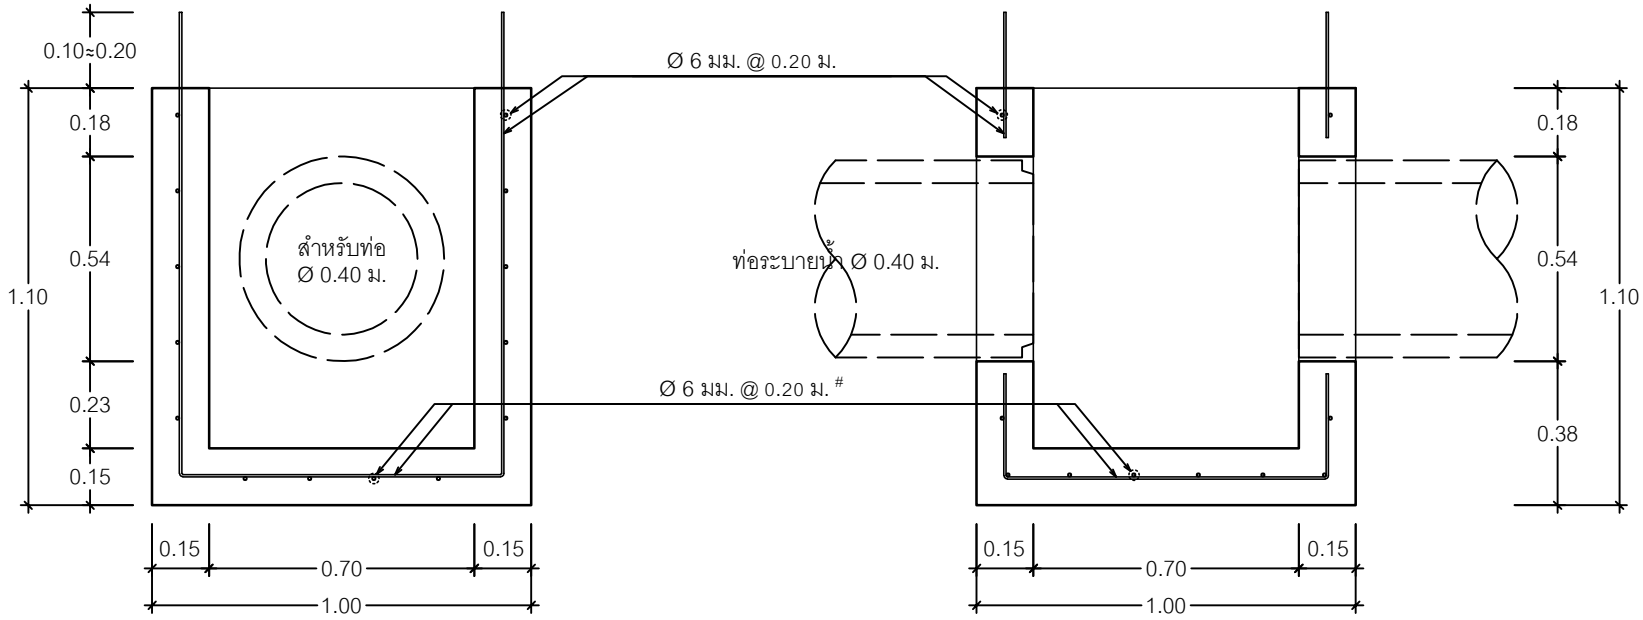


รูปตัดตามขวาง **รูปตัดตามยาว**


บ่อพักท่อระบายน้ำ (MANHOLE)

ลักษณะและการเสริมเหล็กจะได้รับการออกแบบ
ให้ตรงตามข้อกำหนดของงานและคำสั่งซื้อ

สำหรับท่อ Ø 600 มม.	
กระบวนการผลิต	คอนกรีตเสริมเหล็ก

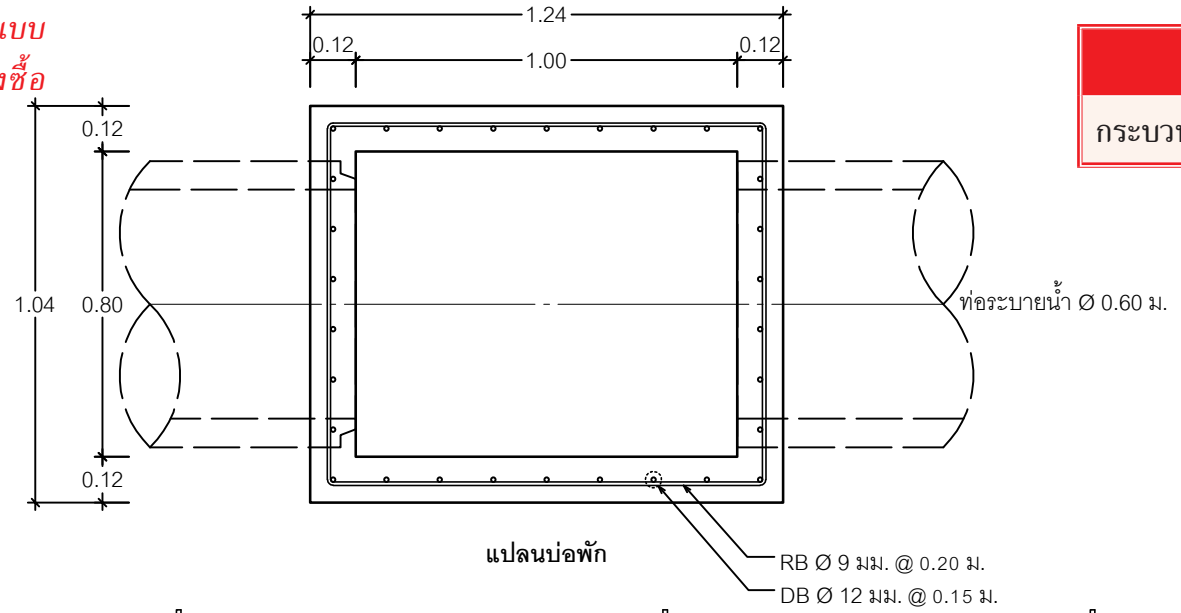

แปลนบ่อพัก

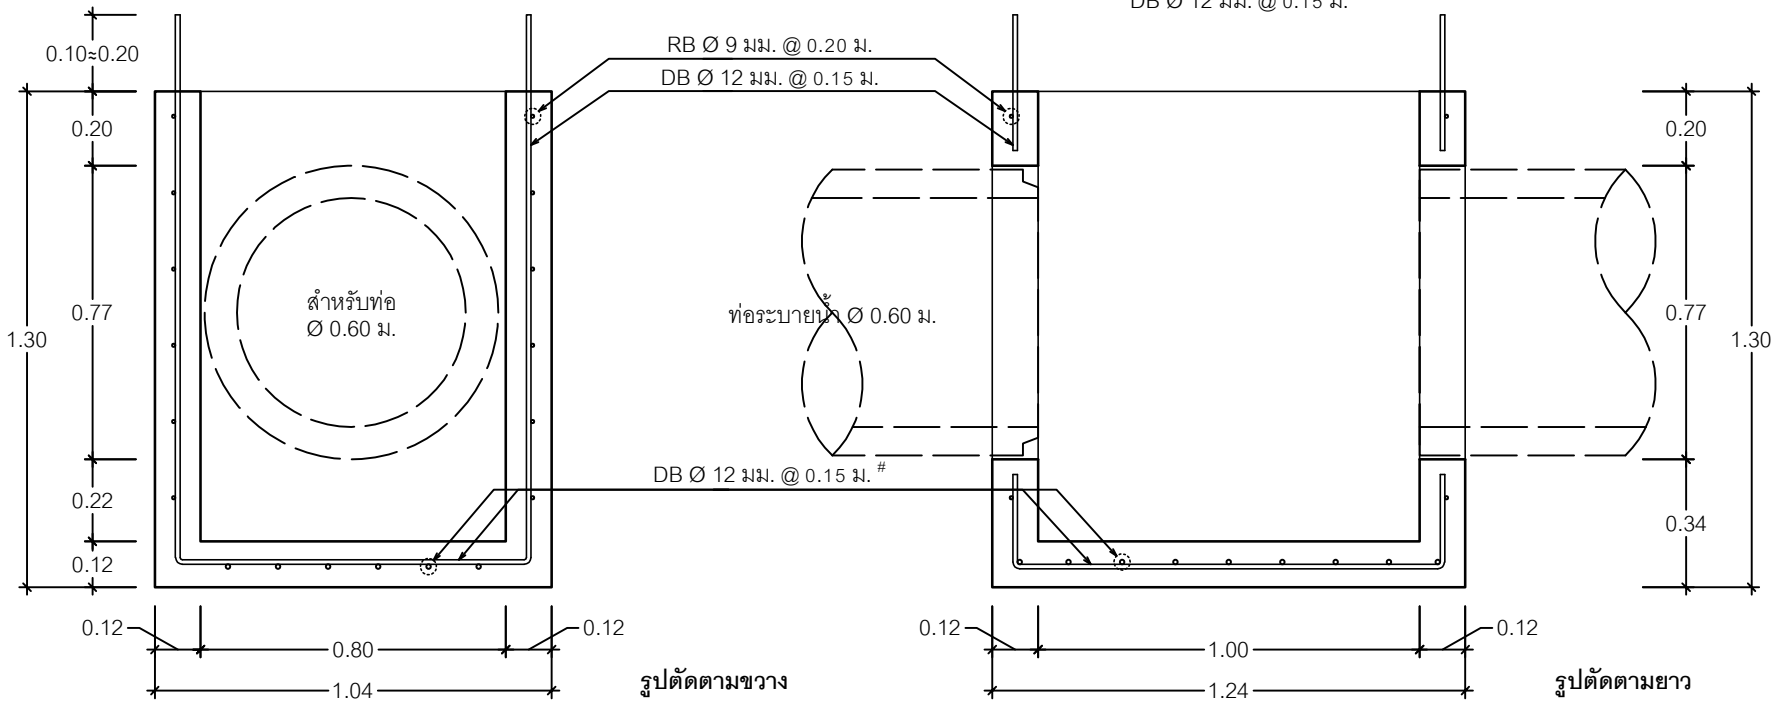


รูปตัดตามขวาง

รูปตัดตามยาว


บ่อพักท่อระบายน้ำ (MANHOLE)

ลักษณะและการเสริมเหล็กจะได้รับการออกแบบ
ให้ตรงตามข้อกำหนดของงานและคำสั่งซื้อ

สำหรับท่อ Ø 600 มม.	
กระบวนการผลิต	คอนกรีตเสริมเหล็ก

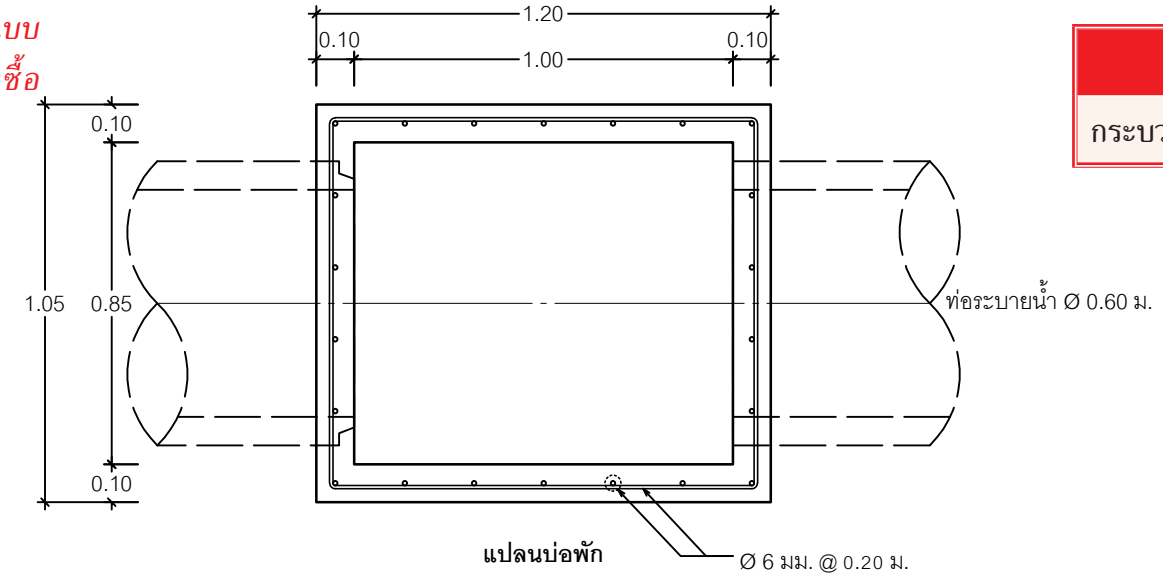

แปลนบ่อพัก

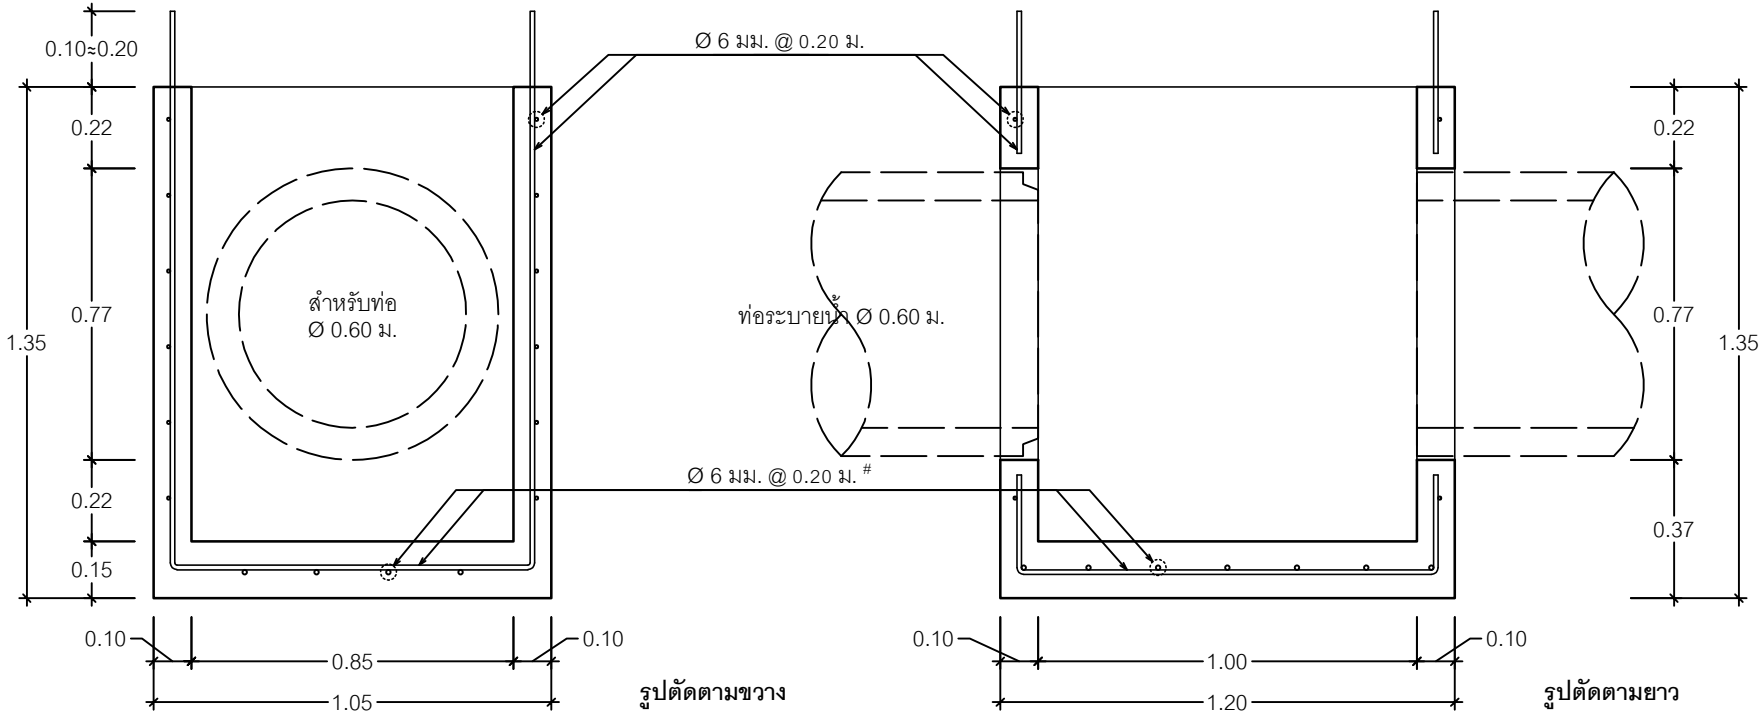


รูปตัดตามขวาง

รูปตัดตามยาว


บ่อพักท่อระบายน้ำ (MANHOLE)

ลักษณะและการเสริมเหล็กจะได้รับการออกแบบ
ให้ตรงตามข้อกำหนดของงานและคำสั่งซื้อ

สำหรับท่อ Ø 600 มม.	
กระบวนการผลิต	คอนกรีตเสริมเหล็ก

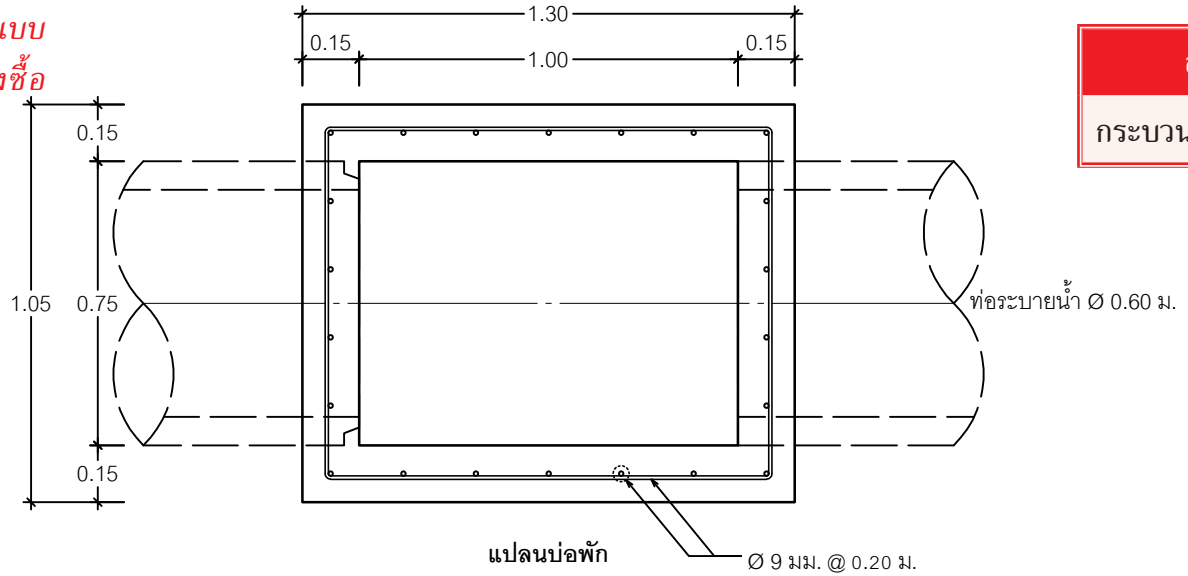

แปลนบ่อพัก

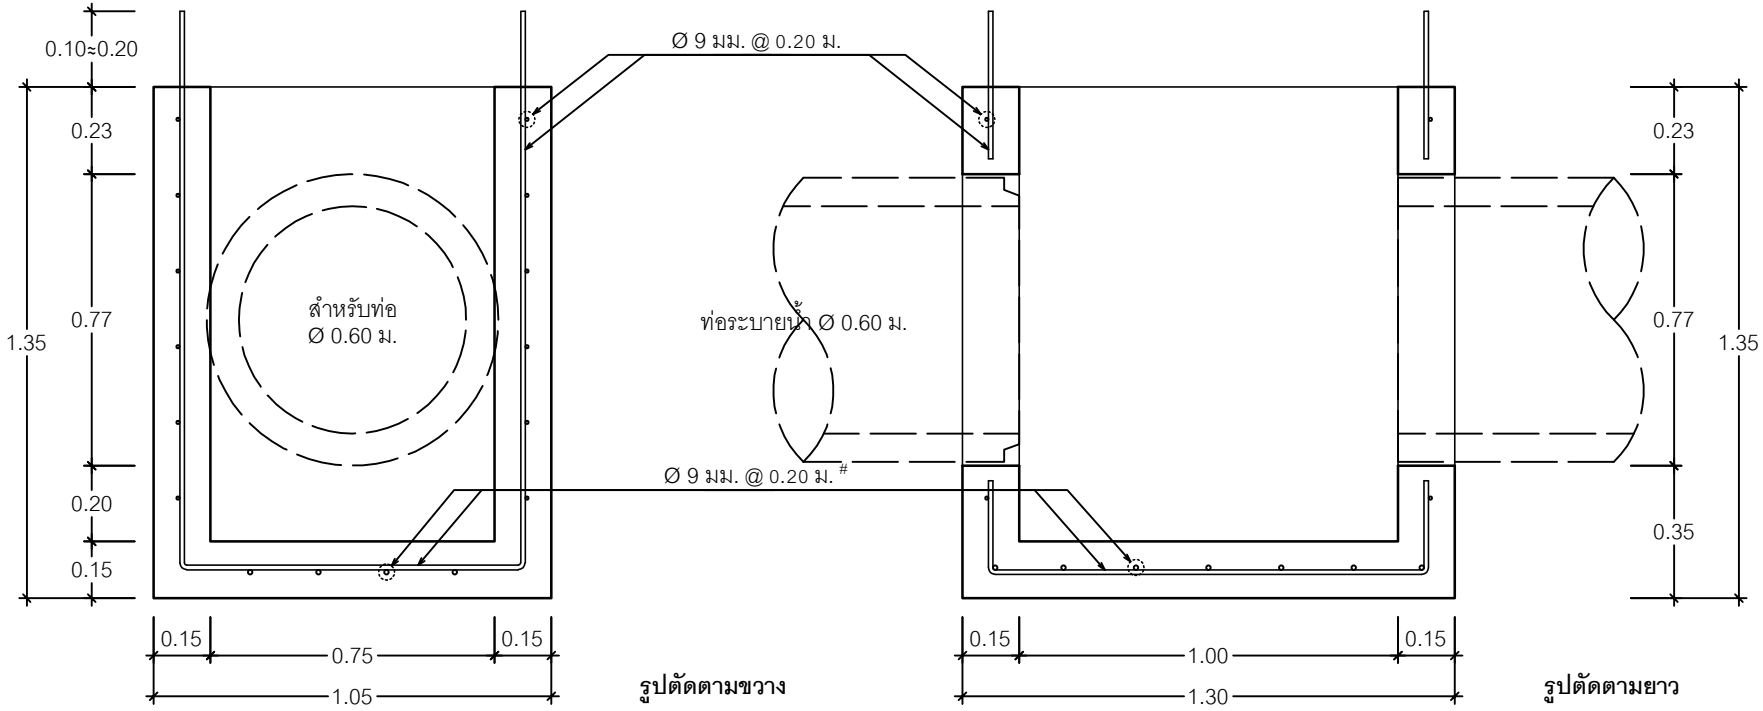


รูปตัดตามขวาง **รูปตัดตามยาว**


บ่อพักท่อระบายน้ำ (MANHOLE)

ลักษณะและการเสริมเหล็กจะได้รับการออกแบบ
ให้ตรงตามข้อกำหนดของงานและคำสั่งซื้อ

สำหรับท่อ Ø 800 มม.	
กระบวนการผลิต	คอนกรีตเสริมเหล็ก

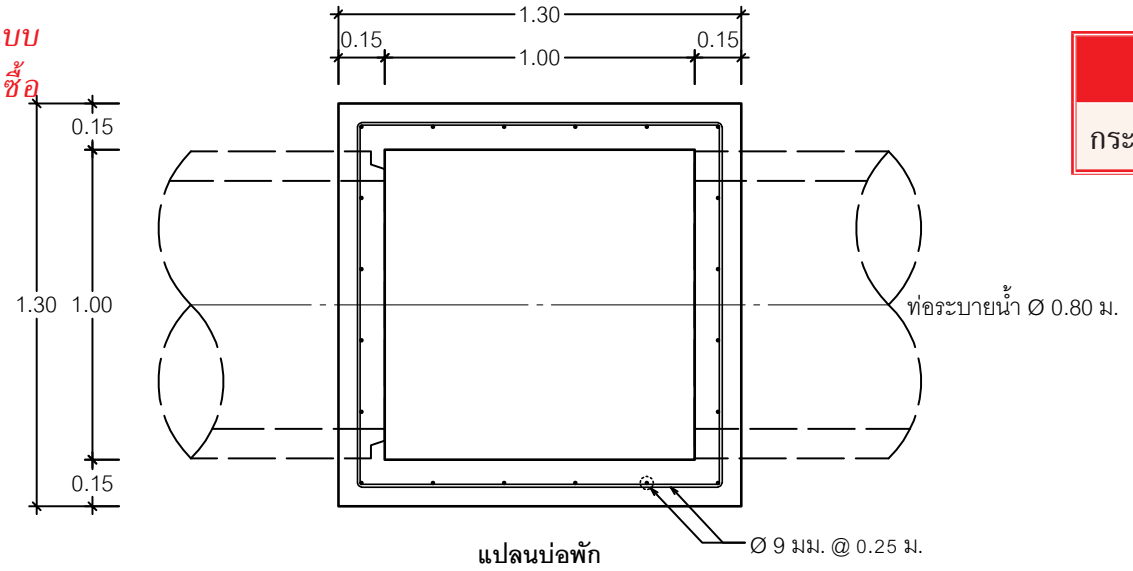

แปลนบ่อพัก

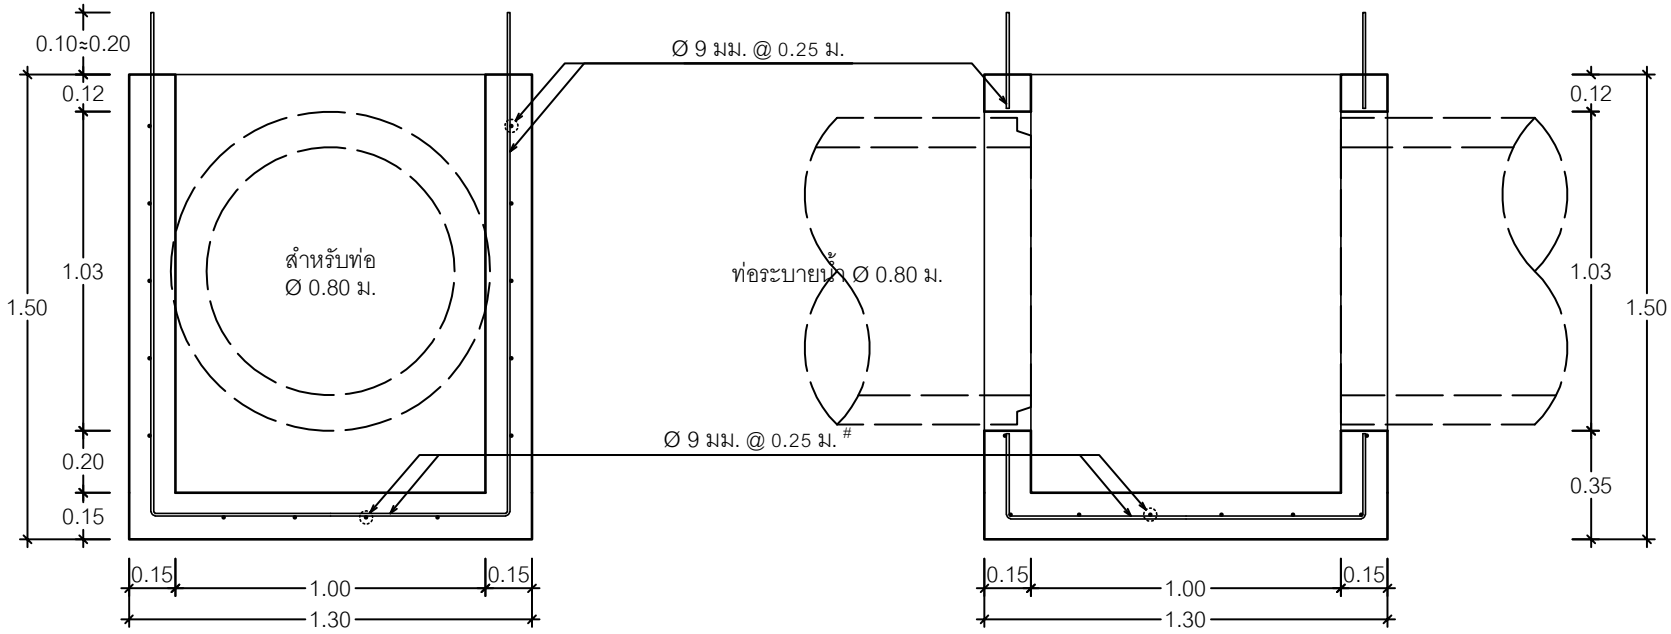


รูปตัดตามขวาง

รูปตัดตามยาว


บ่อพักท่อระบายน้ำ (MANHOLE)

ลักษณะและการเสริมเหล็กจะได้รับการออกแบบ
ให้ตรงตามข้อกำหนดของงานและคำสั่งซื้อ

สำหรับท่อ Ø 1000 มม.	
กระบวนการผลิต	คอนกรีตเสริมเหล็ก

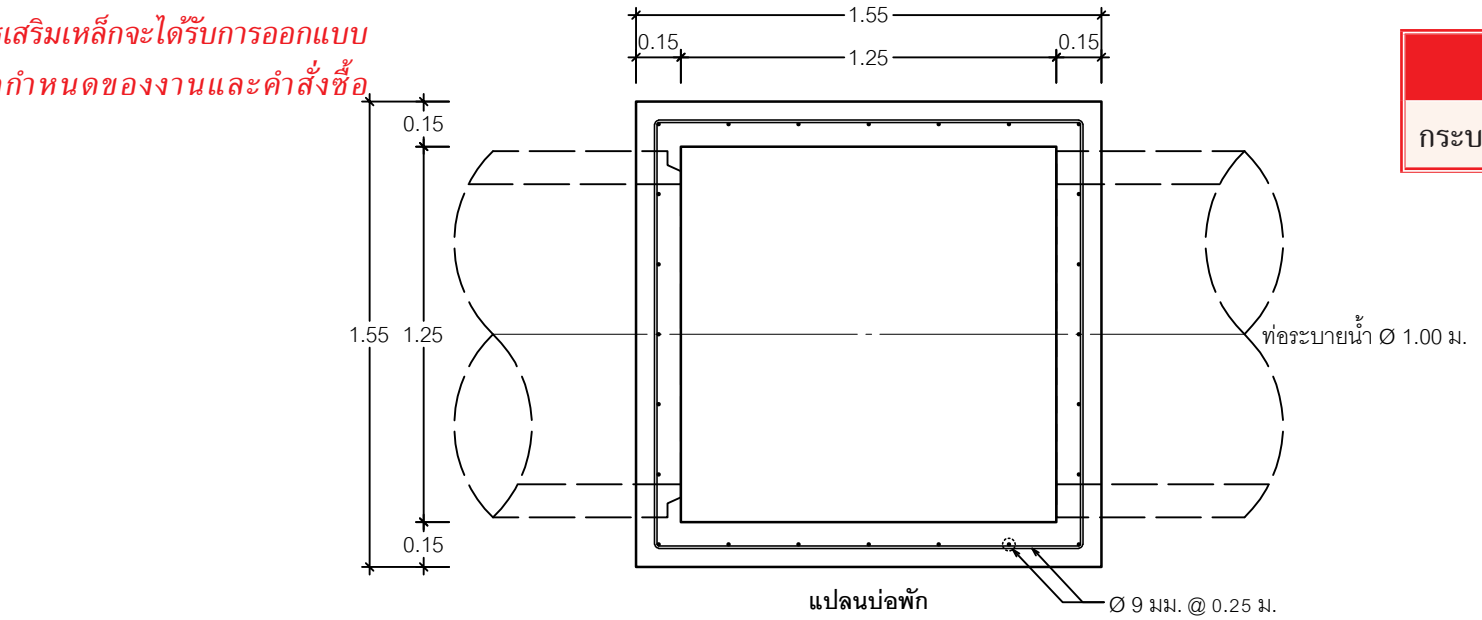

แปลนบ่อพัก

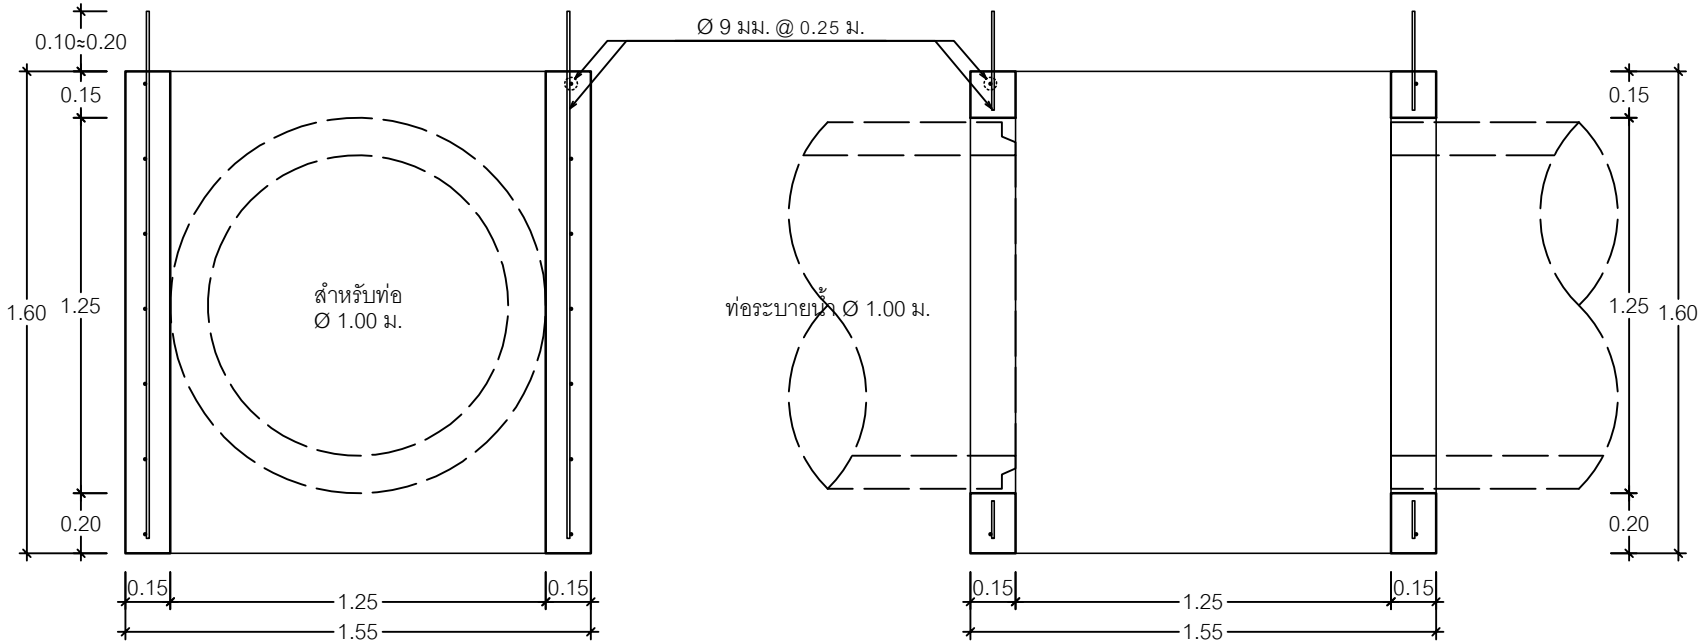


รูปตัดตามขวาง

รูปตัดตามยาว

บ่อพักท่อระบายน้ำ (MANHOLE)

ลักษณะและการเสริมเหล็กจะได้รับการออกแบบ
ให้ตรงตามข้อกำหนดของงานและคำสั่งซื้อ

สำหรับท่อ Ø 1000 มม.	
กระบวนการผลิต	คอนกรีตเสริมเหล็ก

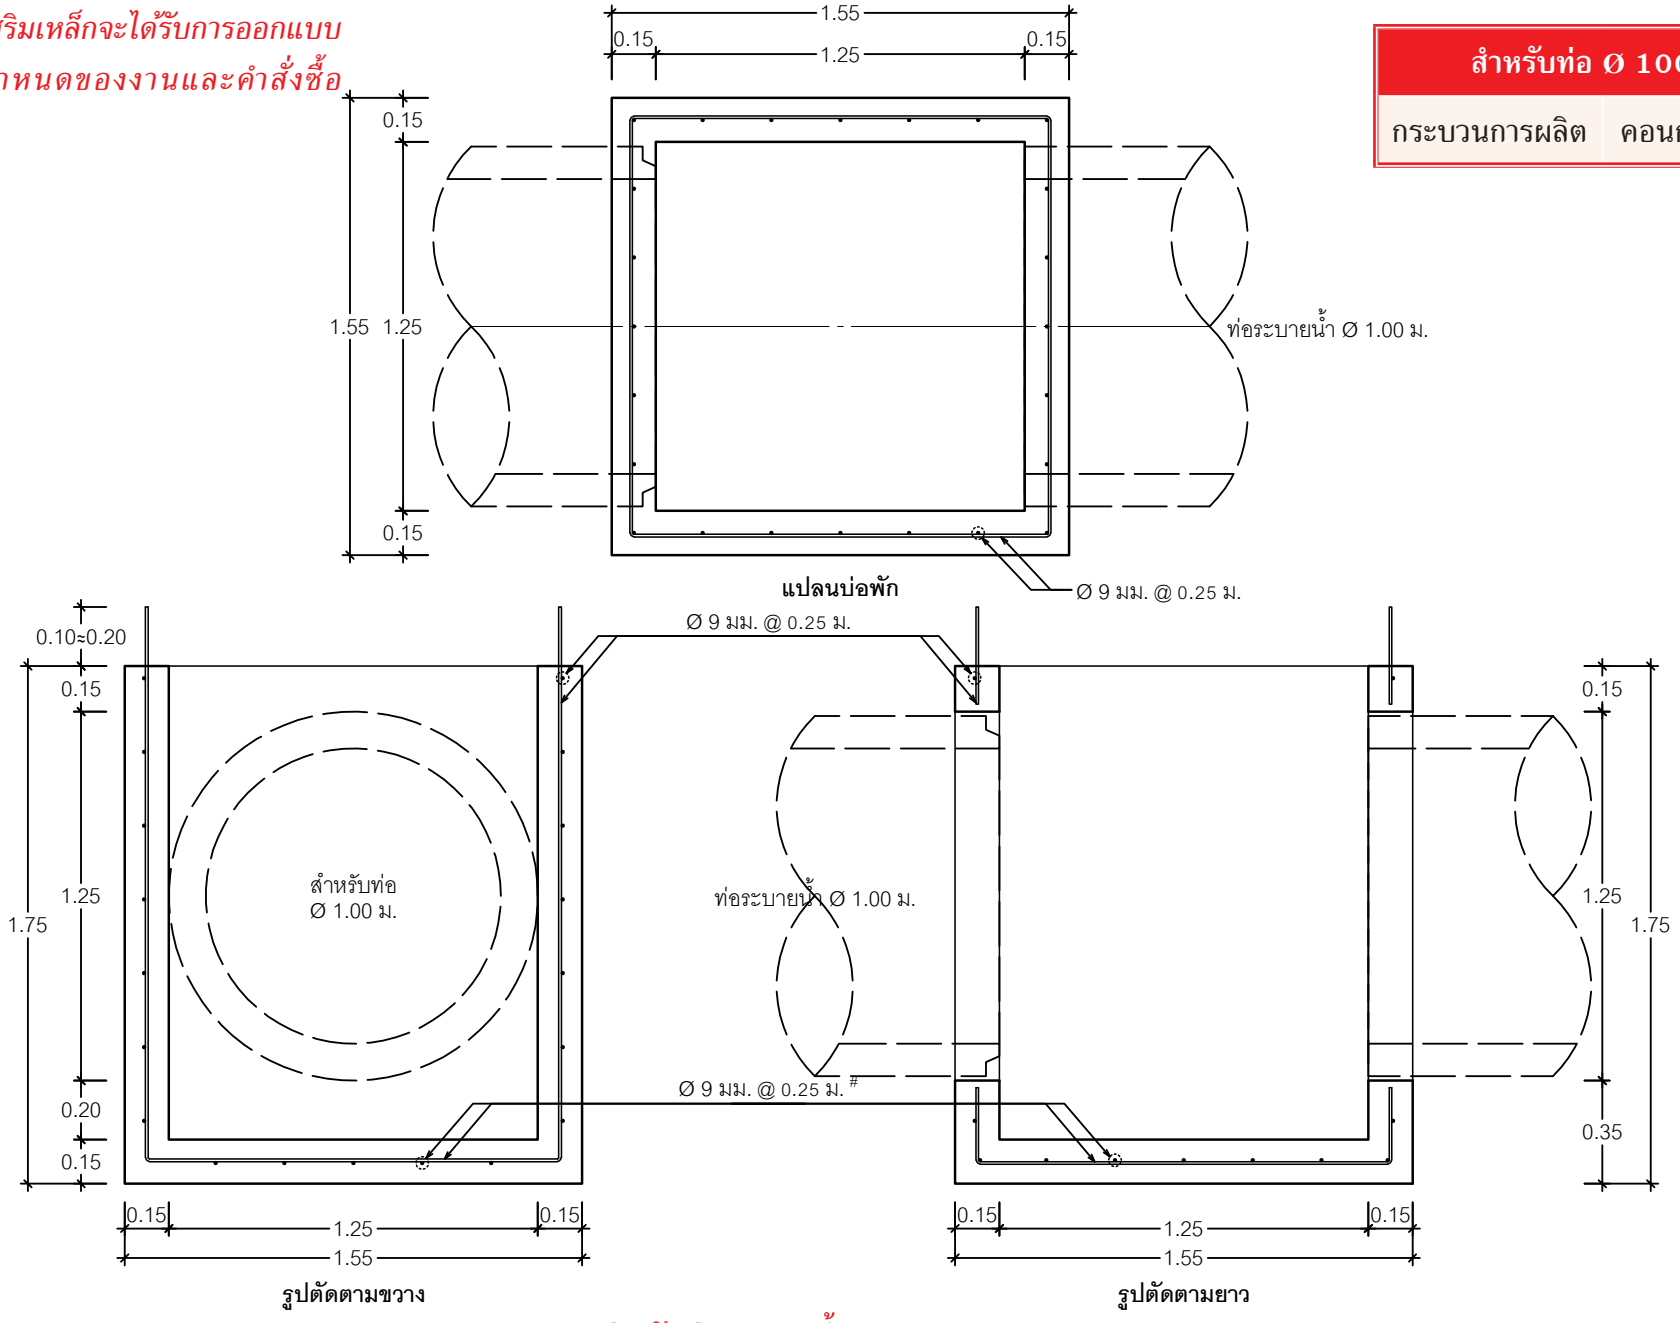


บ่อพักท่อระบายน้ำ (MANHOLE)

081 707 0333 (คอนกรีตผสมเสร็จ)
081 596 7455 (เสาเข็ม แผ่นพื้น ท่อระบายน้ำ)
055 262 270
ซีพีซีคอนกรีตอัดแรง พิษณุโลก
concrete.cpc@gmail.com
www.cpc-concrete.com
LINE ID : 0817070333, 0815967455

สำหรับท่อ Ø 1200 มม.	
กระบวนการผลิต	คอนกรีตเสริมเหล็ก

ลักษณะและการเสริมเหล็กจะได้รับการออกแบบให้ตรงตามข้อกำหนดของงานและคำสั่งซื้อ

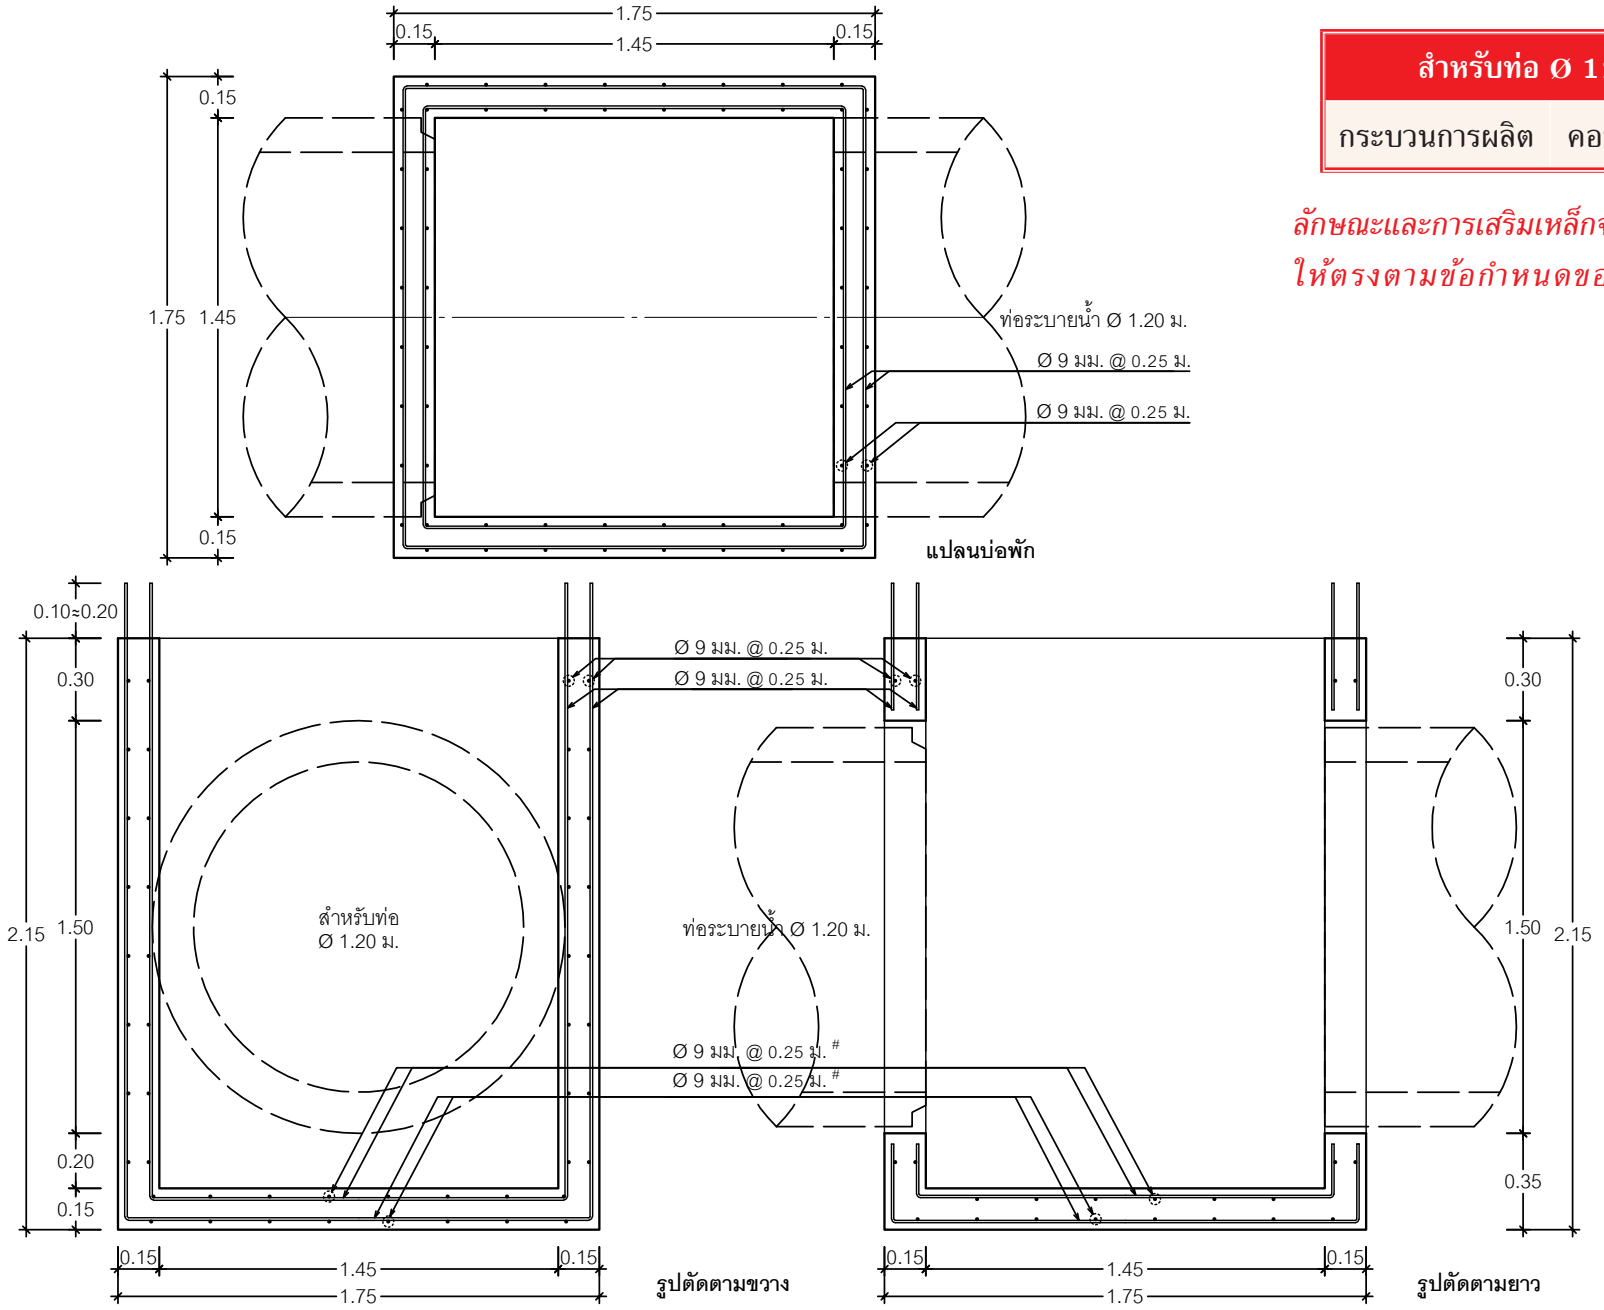

บ่อพักท่อระบายน้ำ (MANHOLE)