








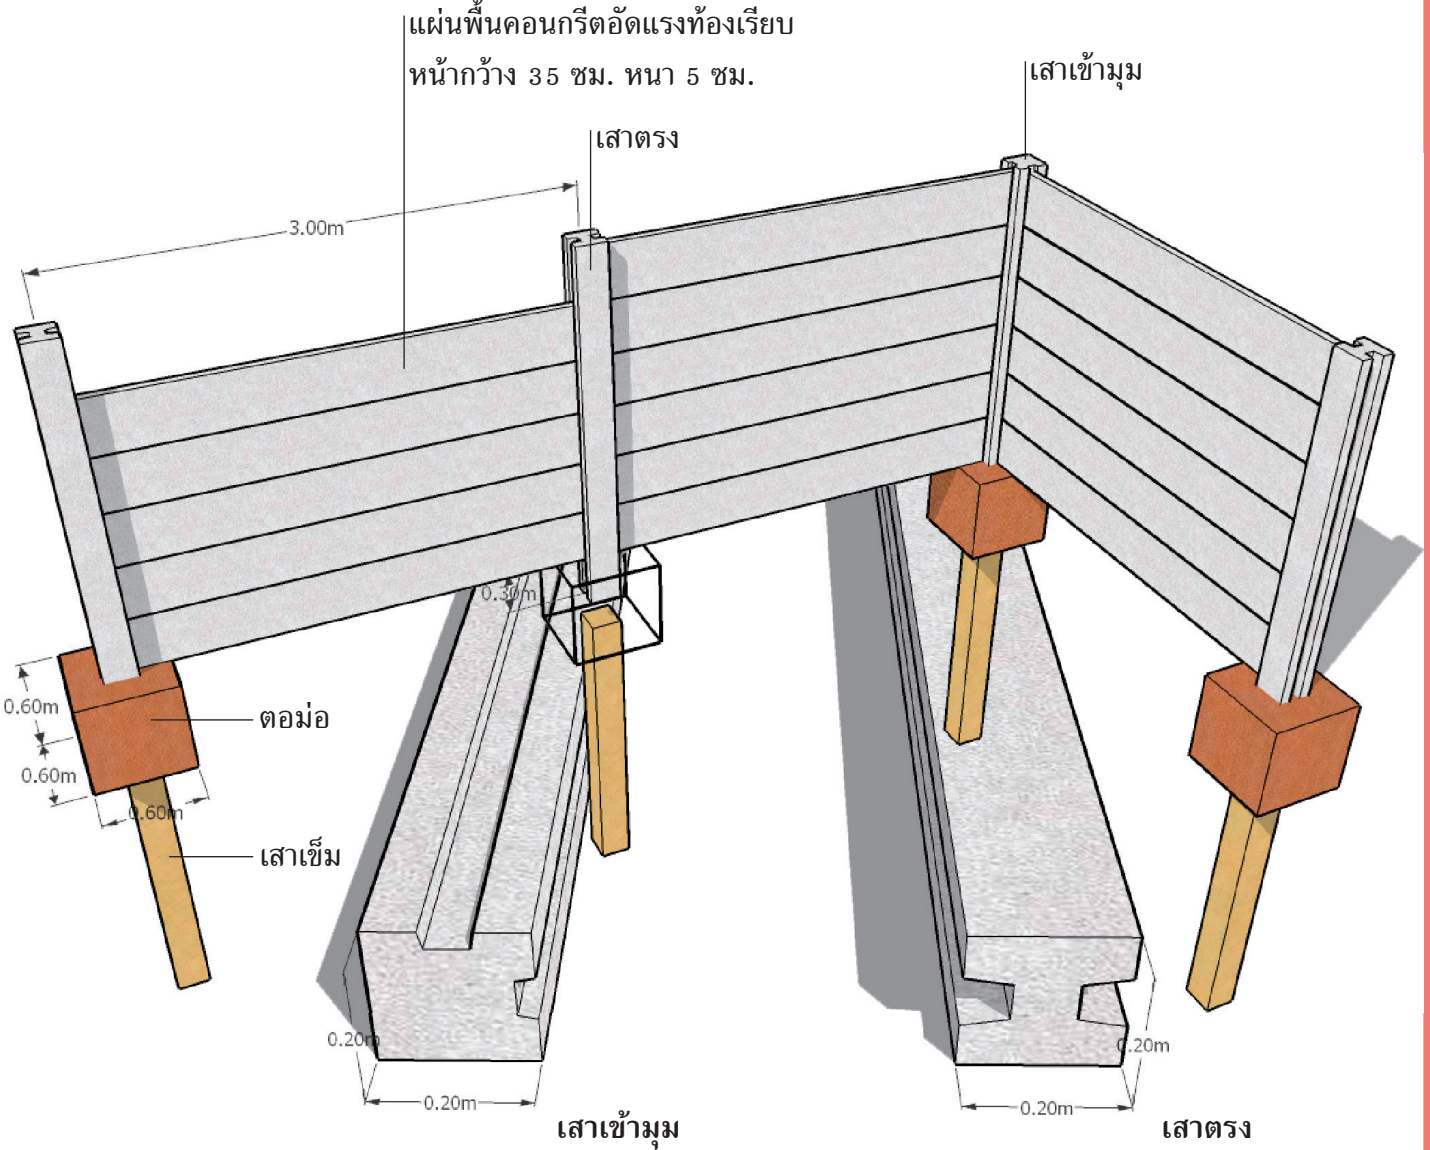


| ชนิด | ขนาด (ม.) | เสริมลวด P.C.Wire |
|---|---|---|
| เสาตรง | 0.26 x 0.26 x 2.44 | Ø 4 มม. - 6 เส้น |

## รั้วสำเร็จรูป (PRECAST CONCRETE FENCE)